



1995

ΕΦΗΜΕΡΙΣ ΤΗΣ ΚΥΒΕΡΝΗΣΕΩΣ

ΤΗΣ ΕΛΛΗΝΙΚΗΣ ΔΗΜΟΚΡΑΤΙΑΣ

ΤΕΥΧΟΣ ΤΕΤΑΡΤΟ Αρ. Φύλλου 222

8 Μαρτίου 1994

ΠΕΡΙΕΧΟΜΕΝΑ

ΑΝΑΔΑΣΩΣΕΙΣ

ΑΠΟΦΑΣΕΙΣ

Αριθ. 239 (1)

Κήρυξη ως αναδασωτέας έκτασης 302 στρ. στη θέση Παλιούρα Παλιοτάρατσες Κοινότητας Γαυρολίμνης του Ν. Αιτωλίας και Ακαρνανίας.

Ο ΝΟΜΑΡΧΗΣ ΑΙΤΩΛΙΑΣ & ΑΚΑΡΝΑΝΙΑΣ

Έχοντας υπόψη:

1. Τις διατάξεις του Ν. 3200/55 περί διοικητικής αποκέντρωσης, όπως τροποποιήθηκε και συμπληρώθηκε μεταγενέστερα με το Ν.Δ. 532/1970.

2. Τις διατάξεις του άρθρου 24 και 117 παρ. 3 του Συντάγματος της Χώρας.

3. Τις διατάξεις του Ν. 998/79 «περί προστασίας των Δασών κ.λπ.», και ειδικότερα:

α) Του άρθρου 38 παρ. 1.

β) Του άρθρου 41 παρ. 1.

4. Τις με αριθμ.: α) 160417/1180/8.7.1980, β) 182447/3049/24.9.1980, διαταγές του Υπουργείου Γεωργίας.

5. Τις με αριθμ. 4880/31.12.93 αναφορά του Δασαρχείου Ναυπάκτου για την κήρυξη «ως αναδασωτέας της αναφερόμενης στο θέμα έκτασης, που καταστράφηκε ολοσχερώς συνεπεία πυρκαγιάς, αποφασίζουμε:

Κηρύσσουμε αναδασωτέα, με σκοπό την προστασία για την επαναδημιουργία της δασικής βλάστησης που καταστράφηκε από πυρκαγιά, με φυσική ή τεχνητή αναγέννηση και τη διατήρηση του χαρακτήρα της δασικής έκτασης, ώστε ν' αποκλεισθεί η διάθεση αυτής για άλλο σκοπό, την παραπάνω δημόσια δασική έκταση των τριακοσίων δύο στρεμμάτων (302), που ήταν καλυμμένη από αείφυλλα - Πλατύφυλλα και ανήκει στην κατηγορία των άρθρων 3 παρ. 2 και 4 παράγρ. 1ε και 2β' του Ν. 998/1979, που βρίσκεται στη θέση Παλιούρα Παλιοτάρατσες περιφέρειας Γαυρολίμνης, που προσδιορίζεται από τα στοιχεία:

1, 2, 3, 4, 5, 6, 7, 8, 9, 10, 11, 12, 13, 14, 15, 16, 17, 18, 19, 20, 21, 22, 23, 24, 25, 26, 27, 28, 29, 30, 1 και έχει όρια:

Ανατολικά: Με Δημόσια Δασική έκταση.

Δυτικά: Με Δημόσια Δασική έκταση.
Βόρεια: Με Δημόσια Δασική έκταση.

Νότια: Δημόσια δασική έκταση,

όπως φαίνεται στο συνημμένο διάγραμμα που αποτελεί αναπόσπαστο μέρος της απόφασης αυτής.

Η απόφαση αυτή να δημοσιευθεί στην Εφημερίδα της Κυβερνήσεως.

Μεσολόγγι, 15 Φεβρουαρίου 1994

Ο Νομάρχης
ΚΩΣΤΑΣ ΣΤΑΦΥΛΑΣ

ΔΑΣΑΡΧΕΙΟ ΝΑΥΠΑΚΤΟΥ


ΤΟΠΟΓΡΑΦΙΚΟ ΔΙΑΓΡΑΜΜΑ

Δημόσιας δασικής έκτασης που κάηκε,

στη θέση Παλιούρια - Παληοτάρατσες, περιφέρειας κοιν. Γαυρολίμνης

την 2-9-1993. ΚΛΙΜΑΚΑ : 1 : 5.000

Ανήκει στην αριθ. ....απόφαση κ.Νομάρχη Αιτωλ/νίας

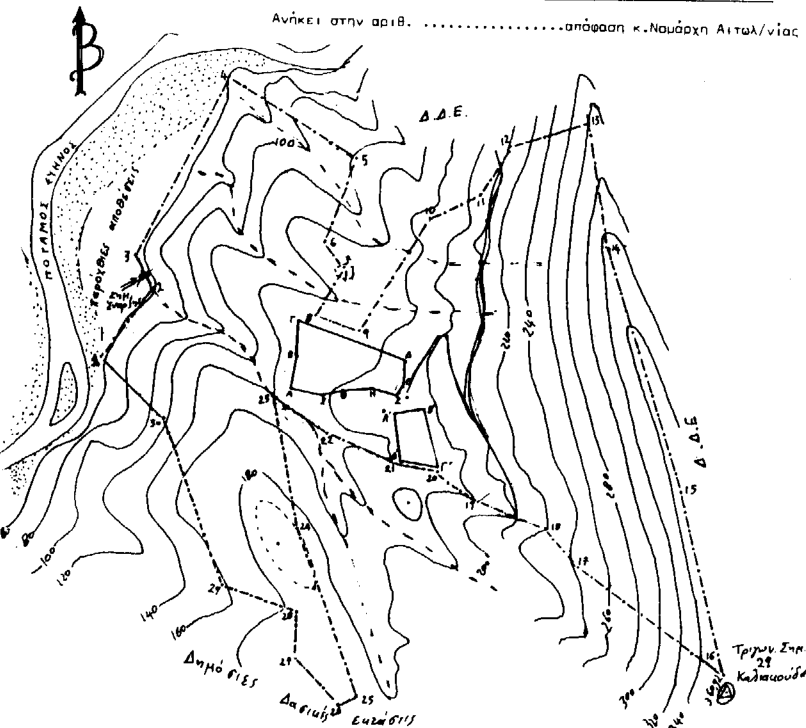

1,2...30 Έκταση που κάηκε

Δασικός δρόμος

Ρέματα

ΑΒΓΔΕΖΗΘΙ: Αγρός Βασ. Φουσέκη εμβαδού 6 στρεμ.

ΑΒΓΔ: Αγρός Κων. Φουσέκη εμβαδού 3.000 μ²

Μορφή ιδιοκτησίας αναδασωτέας έκτασης : Δημόσια
" " όμορων επιφανειών : Δημόσια και αγροί
" εκμετάλλευσης αναδασωτέας έκτασης : Βοσκότοπος
" " όμορων επιφανειών : Βοσκότοπος και αγροί

Ναύπακτος 31-12-1993 Ι.Π.Μεσολογγίου ......199.. Ι.Π.Μεσολογγίου ......199..

Ο Δασάρχης Ναυπάκτου Ο Δ/ντής Δασών Αιτωλ/νίας Ο Νομάρχης Αιτωλ/νίας


ΔΑΣΑΡΧΕΙΟ ΝΑΥΠΑΚΤΟΥ

ΑΠΟΣΠΑΣΜΑ ΧΑΡΤΗ Ευρύτερης Περιοχής

Δημόσιας δασικής έκτασης που κάηκε,

στη θέση Παλιούρια - Παληοτάρατσες, περιφέρειας κοιν. Γαυρολίμνης

την 2-8-1993. ΚΛΙΜΑΚΑ : 1 : 20.000

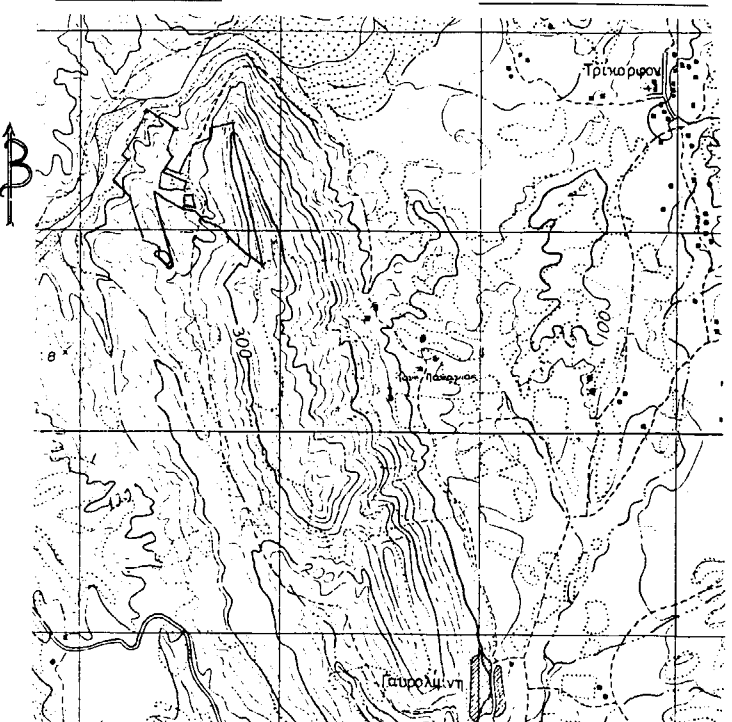

Έκταση ... Αγροί

Ανήκει στην αριθ. ....απόφαση κ.Νομάρχη Αιτωλ/νίας

Μορφή ιδιοκτησίας αναδασωτέας έκτασης : Δημόσια
" " όμορων επιφανειών : Δημόσια και αγροί
" εκμετάλλευσης αναδασωτέας έκτασης : Βοσκότοπος
" " όμορων επιφανειών : Βοσκότοπος και αγροί

Ναύπακτος 31-12-1993 Ι.Π.Μεσολογγίου ......199.. Ι.Π.Μεσολογγίου.....199..

Ο Δασάρχης Ναυπάκτου Ο Δ/ντής Δασών Αιτωλ/νίας Ο Νομάρχης Αιτωλ/νίας

Αριθ. 163 (2)

Κήρυξη ως αναδασωτέας έκτασης 1,210 στρ. στη θέση «Μακρυά Ράχη» περιφέρειας Δήμου Νεάλπολης του Νομού Αιτωλίας και Ακαρνανίας.

Ο ΝΟΜΑΡΧΗΣ ΑΙΤΩΛΙΑΣ & ΑΚΑΡΝΑΝΙΑΣ

Έχοντας υπόψη:

1. Τις διατάξεις του Ν. 3200/55 περί διοικητικής αποκέντρωσης, όπως τροποποιήθηκε και συμπληρώθηκε μεταγενέστερα με το Ν.Δ. 532/1970.
2. Τις διατάξεις του άρθρου 24 και 117 παρ. 3 του Συντάγματος.
3. Τις διατάξεις του Ν. 998/79 «περί προστασίας των Δασών κ.λπ.», και ειδικότερα:
   α) Του άρθρου 38 παρ. 1.
   β) Του άρθρου 41 παρ. 1.
4. Τις με αριθμ.: α) 160417/1180/8.7.1980, β) 182447/3049/24.9.1980, διαταγές του Υπουργείου Γεωργίας.
5. Τις με αριθμ. 461/21.1.94 αναφορά του Δασαρχείου Αγρινίου για την κήρυξη «ως αναδασωτέας της αναφερόμενης στο θέμα έκτασης, που καταστράφηκε ολοσχερώς συνεπεία παράνομης εκχέρσωσης και κατάληψης, αποφασίζουμε:

Κηρύσσουμε αναδασωτέα, με σκοπό την προστασία για την επαναδημιουργία της δασικής βλάστησης που καταστράφηκε από παράνομη εκχέρσωση και κατάληψη φυσική ή τεχνητή και τη διατήρηση του χαρακτήρα της δασικής έκτασης ώστε ν' αποκλεισθεί η διάθεση αυτής για άλλο σκοπό, την παραπάνω δημόσια δασική έκταση των χιλίων διακοσίων δέκα (1.210) στρ. μέτρων που ήταν καλυμμένη από αείφυλλα - Πλατύφυλλα και ανήκει στην κατηγορία των άρθρων 3 παρ. 2 και 4 παράγρ. 1ε του Ν. 998/1979, που βρίσκεται στη θέση «Μακρυά Ράχη» περιφέρειας Δήμου Νεάπολης, που προσδιορίζεται από τα στοιχεία Α, Β, Γ, Δ, Α και έχει όρια:

Ανατολικά: Με παλιό κτήμα Κων/νου Γ. Μπαλωτή.
Δυτικά: Με Δημόσια Δασική έκταση,
Βόρεια: Με Δημόσια Δασική έκταση,
Νότια: Δημόσια δασική έκταση,

όπως φαίνεται στο συνημμένο διάγραμμα που αποτελεί αναπόσπαστο μέρος της απόφασης αυτής.

Η απόφαση αυτή να δημοσιευθεί στην Εφημερίδα της Κυβερνήσεως.


Μεσολόγγι, 15 Φεβρουαρίου 1994

Ο Νομάρχης
ΚΩΣΤΑΣ ΣΤΑΦΥΛΑΣ

ΤΟΠΟΓΡΑΦΙΚΟ ΔΙΑΓΡΑΜΜΑ

Στο οποίο φαίνεται η δημόσια δασική έκταση που καταλήφθηκε και ξεχερσώθηκε παράνομα στη θέση "Μακρυά - Ράχη" Δήμου Νεάπολης.

Εμβαδόν έκτασης (ΑΒΓΔ) = 1,210 στρεμ.
Κλίμακα: 1:1000
□ = Σταθερό σημείο εξάρτησης τσιμεντένιο ορόσημο.

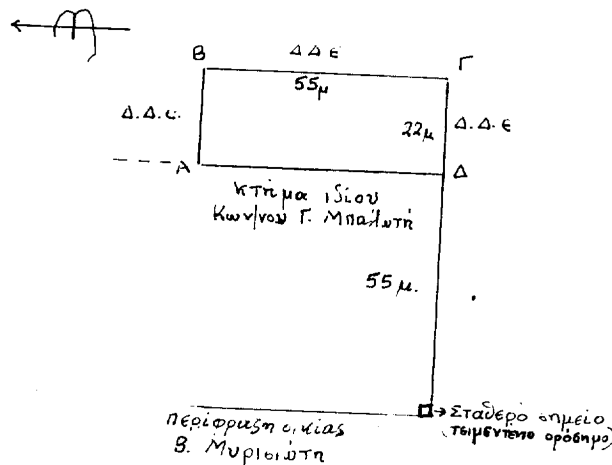

ΑΠΟΣΠΑΣΜΑ ΧΑΡΤΗ ΕΥΡΥΤΕΡΗΣ ΠΕΡΙΟΧΗΣ
ΚΛΙΜΑΚΑ: 1:20.000



Αγρίνιο 13-1-1994
Η Συντάκτης Δασοπόνος
Μέγα Δήμητρα
Τμηματάρχης Α'

Αγρίνιο ..-1-1994
Η Δασάρχης
Παναγιώτα Λάμπου
Πε2 Τμηματάρχης Α'

Ι.Π. Μεσολ. 4-2-1994
Ο Δ/ντής Δασών
Χρήστος Φασούλης
ΠΕ2 Δ/ντής Α'

Ι.Π. Μεσολ. 15-2-1994
Ο Νομάρχης
Κ. Σταφυλάς

Αριθ. 559 (3)

Κήρυξη ως αναδασωτέας έκτασης 2,275 στρ στη θέση «Λάκκος Χάβους» περιοχής κοινότητας Πετουσίου Ν. Θεσπρωτίας».

Ο ΝΟΜΑΡΧΗΣ ΘΕΣΠΡΩΤΙΑΣ

Έχοντας υπόψη:

1. Τις διατάξεις του Ν. 3200/55 περί διοικητικής αποκέντρωσης, όπως τροποποιήθηκε και συμπληρώθηκε μεταγενέστερα με το Ν.Δ. 532/1970.

2. Τις διατάξεις του άρθρου 24 και 117 παρ. 3 του Συντάγματος.

3. Τις διατάξεις του Ν. 998/79 «περί προστασίας των Δασών κ.λπ.», και ειδικότερα:

α) Του άρθρου 38 παρ. 1.

β) Του άρθρου 41 παρ. 1.

4. Τις διαταγές του Υπουργείου Γεωργίας:

α) 160417/1180/8.7.1980.

β) 182447/3049/24.9.1980.

5. Την από 17.2.1994 πράταση του Δ/ντή Δασών περί κήρυξης της έκτασης ως αναδασωτέας λόγω καταστροφής της Δασικής Βλάστησης.

6. Το γεγονός ότι στην παραπάνω τοποθεσία έγινε παράνομη εκχέρσωση με απόλληψη, αδρανών υλικών επί δάσους Πλατάνου, αποφασίζουμε:

Κηρύσσουμε αναδασωτέα, με σκοπό την με φυσική αναγέννηση αποκατάσταση της καταστραφείσης δασικής βλάστησης από πλατάνια, τη δημόσια δασική έκταση, εμβαδού (2,275) στρεμμάτων που βρίσκεται στη θέση «Λάκκος Χάβους» κοινότητας Πετουσίου και προσδιορίζεται από τα στοιχεία (ΑΒΓΔΑ) και έχει όρια:

Ανατολικά: Βραχώδης δασική έκταση (χάβος).

Δυτικά: Βραχώδης δασική έκταση (χάβος)

Βόρεια: Ρέμμα χάβος - πλατανοδάσος.

Νότια: Ρέμμα χάβος - πλατανοδάσος.


όπως φαίνεται στο συνημμένο διάγραμμα που αποτελεί αναπόσπαστο μέρος της απόφασης αυτής.

Η απόφαση αυτή να δημοσιευθεί στην Εφημερίδα της Κυβερνήσεως.

Ηγουμενίτσα, 22 Φεβρουαρίου 1994

Ο Νομάρχης

ΗΛΙΑΣ ΛΙΑΚΟΠΟΥΛΟΣ

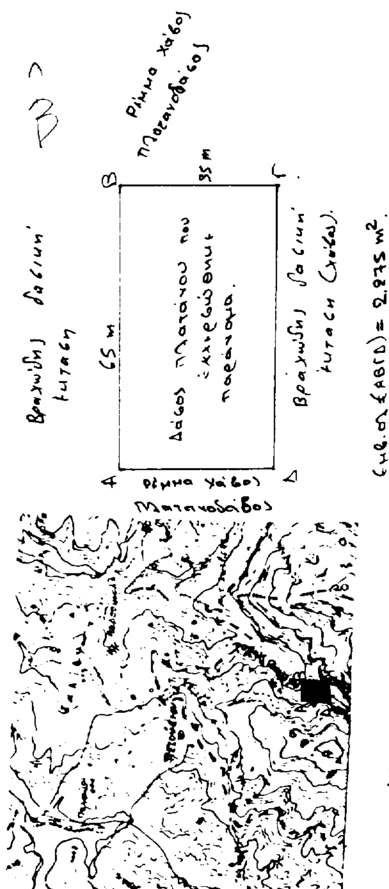

Αριθ. 1203 (4)

Κήρυξη ως αναδασωτέας δημόσιας δασικής έκτασης τριών χιλιάδων πενήντα τριών (3.053) στρ. στη θέση «Οβορους» κοινότητας Δολιανών Ν. Ιωαννίνων.

Ο ΝΟΜΑΡΧΗΣ ΙΩΑΝΝΙΝΩΝ

Έχοντας υπόψη:

1. Τις διατάξεις:

α. Του Ν. 3200/55 περί διοικητικής αποκέντρωσης, όπως τροποποιήθηκε και συμπληρώθηκε μεταγενέστερα με το Ν.Δ. 532/1970.

β. Τις διατάξεις του Ν. 998/79 «περί προστασίας των Δασών κ.λπ.», και ειδικότερα:

α) Του άρθρου 38 παρ. 1.

β) Του άρθρου 41 παρ. 1.

2. Τις διαταγές του Υπουργείου Γεωργίας:

α) 160417/1180/8.7.1980.

β) 182447/3049/24.9.1980.

3. Την με αριθμ. ΔΥ/22.2.1994 αναφορά και σχετική αυτοψία της Δασολόγου Μαρίας Γρετσίτσα, με την οποία προτείνεται η κήρυξη ως αναδασωτέας της αναφερόμενης στο θέμα δημόσιας δασικής έκτασης.

4. Την με αριθμό 18428/1.7.1992 απόφαση του Νομάρχη Ιωαννίνων, «περί ανάθεσης ασκήσεως αρμοδιοτήτων Νομάρχη» αποφασίζουμε:

Κηρύσσουμε αναδασωτέα, με σκοπό να επανέλθει στην προτέρα της κατάσταση με φυσική αναγέννηση τηδημόσια δασική έκταση, εμβαδού τριών χιλιάδων πενήντα τριών (3.053) τετρ. μέτρων που εκχερσώθηκε παράνομα από τον Αλέξανδρο Βακόλα κάτοικο Ιωαννίνων, βρίσκεται στη θέση «Οβορους» Περιφ. κοινότητας Δολιανών Ν. Ιωαννίνων και απεικονίζεται με στοιχεία: (1 - 2 - 3 - 4 - 5 - 6 - 7 - 9 - 10 - 11 -12 - 13 - 14 -15 -18 - 16 - 1) στο συνημμένο τοπογραφικό διάγραμμα με κλίμακα 1: 2.000 το οποίο αποτελεί αναπόσπαστο μέρος της παρούσας απόφασης.

Η έκταση έχει όρια:

Ανατολικά: Με αγροτικό δρόμο και Δημόσια δασική έκταση.

Δυτικά: Με αναδασωτέα δημόσια δασική έκταση και Αγροτική έκταση.


Βόρεια: Με αναδασωτέα δημόσια δασική έκταση


Νότια: Με δημόσια δασική έκταση

Η απόφαση αυτή να δημοσιευθεί στην Εφημερίδα της Κυβερνήσεως.

Ιωάννινα, 24 Φεβρουαρίου 1994

Με εντολή Νομάρχη
Ο Δασάρχης
ΔΗΜΗΤΡΙΟΣ ΜΠΑΛΤΟΓΙΑΝΝΗΣ

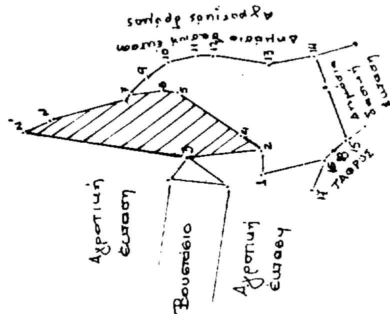

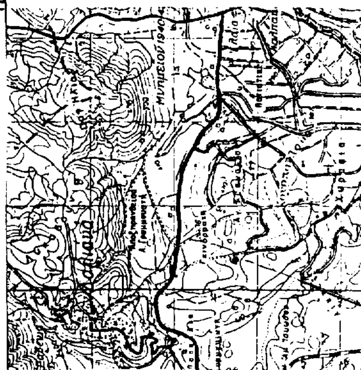

ΑΠΑΛΛΟΤΡΙΩΣΕΙΣ

ΑΝΑΚΟΙΝΩΣΕΙΣ

Αριθ. ΥΠΠΟ/ΑΠΑΛΛ/Φ162/9887/334 (5)

Ειδοποίηση για παρακατάθεση αποζημίωσης από αναγκαστική απαλλοτρίωση για αρχ/κούς σκοπούς στη Ραφήνα.

Η ΥΠΟΥΡΓΟΣ ΠΟΛΙΤΙΣΜΟΥ

Έχοντας υπόψη:

1. Την αριθ. ΥΠΠΟ/ΓΝΟΣ/49095/30.10.1991 απόφαση του Υπουργού Πολιτισμού «Μεταβίβαση αρμοδιοτήτων Υπουργού και δικαιώματος υπογραφής «Με εντολή Υπουργού» στους Γενικό Γραμματέα, «Γεν. Διευθυντές, Προϊσταμένους Δ/νσεων Τμημάτων και Γραφείων της Κ.Υ. του ΥΠΠΟ» (ΦΕΚ 987/Β/28.11.1991).

2. Το Π.Δ. 941/1977 περί Οργανισμού του Υπουργείου Πολιτισμού (ΦΕΚ 320/Α/17.10.1977).

3. Τις διατάξεις των άρθρων 7 και 8 του Ν.Δ. 797/1971 «Περίλ αναγκαστικών απαλλοτριώσεων» πληροφορούμε όσους:

α) Έχουν δικαιώματα κυριότητας ή άλλα εμπράγματα δικαιώματα στο ακίνητο που απαλλοτριώθηκε δυνάμει της αριθμ. 10395/36/2058/0010/7.4.89 (ΦΕΚ 212/Β/18.4.89) για αρχαιολογικούς σκοπούς.

β) Έχουν εγγράψει υποθήκη ή έχουν επιβάλει κατάσχεση ή με οποιοδήποτε τρόπο διεκδικούν το ακίνητο που απαλλοτριώθηκε ότι η αποζημίωση που καθόρισε το Εφετείο Αιγαίου με την απόφαση του αριθμ. 1875/25.2.92 για το ακίνητο και για τα υπερκείμενα αυτού όπως αυτά φαίνονται στο κτηματολογικό διάγραμμα που συνοδεύει την απόφαση απαλλοτρίωσης και στο σχετικό κτηματολογικό πίνακα έχει κατατεθεί στο Ταμείο Παρακαταθηκών και Δανείων (Κεντρική Υπηρεσία) και έχει εκδοθεί γραμμάτιο συστάσεως παρακαταθήκης αριθμ. 2211/23.2.94 για είκοσι εννέα εκατομμύρια εννιακόσιες πενήντα τρείς χιλιάδες διακόσιες πενήντα δρχ. (29.953.250).

γ) Η αποζημίωση αυτή είναι αποδοτέα στους δικαιούχους που θα αναγνωρισθούν σύμφωνα με το Νόμο.

δ) Η Β' Εφορία Προιστ. και Κλασ. Αρχ/των παρακαλείται, εντός δέκα (10) ημερών από της λήψεως της παρούσης ειδοποιήσεως, να παραλάβει το απαλλοτριωθέν ακίνητο.

Η απόφαση αυτή να δημοσιευθεί στην Εφημερίδα της Κυβερνήσεως.

Αθήνα, 25 φεβρουαρίου 1994

Με εντολή Υπουργού

Ο Προϊστάμενος του Τμήματος

Δ. ΑΝΤΩΝΟΠΟΥΛΟΣ

ΠΟΛΕΟΔΟΜΙΑ

ΑΠΟΦΑΣΕΙΣ

Αριθ. 6836/1246 (6)

Αναστολή έκδοσης οικοδομικών αδειών και εκτέλεσης οικοδομικών εργασιών στην εντός του εγκεκριμένου ρυμοτομικού σχεδίου περιοχή του Δήμου Λουτρακίου Περαχώρας (Ν. Κορινθίας).

Ο ΥΠΟΥΡΓΟΣ ΠΕΡΙΒΑΛΛΟΝΤΟΣ, ΧΩΡΟΤΑΞΙΑΣ ΚΑΙ ΔΗΜ. ΕΡΓΩΝ

Έχοντας υπόψη:

1. Τις διατάξεις των άρθων 8 και 85Α' του από 17.7.23 ν. δ/τος «περί σχεδίων πόλεων κ.λ.π.» (Α' 228), όπως μεταγενέστερα τροποποιήθηκαν και συμπληρώθηκαν.

2. Τις διατάξεις της παρ. 1 (εδ. ιδ) του άρθρου 23 του ν. 1558/1985 «Κυβέρνηση και Κυβερνητικά Όργανα» (Α' 137).

3. Τις διατάξεις της παρ. 5 του άρθρου 12 του ν. 1647/1986 «Οργανισμός Κτηματολογίου και Χαρτογραφήσεων Ελλάδος (ΟΚΧΕ) και άλλες σχετικές διατάξεις» (Α' 141).

4. Τις διατάξεις της παρ. Β3 του άρθρου 1 του π. δ/τος 28/5.2.93 «καθορισμός αρμοδιοτήτων που διατηρούνται από τον Υπουργό και τις περιφερειακές υπηρεσίες διανομαρχιακού επιπέδου του Υπουργείου Περιβάλλοντος Χωροταξίας και Δημοσίων Έργων» (Α' 9).

5. Το υπ' αριθμ. 21/3.2.94 Υπηρεσιακό Σημείωμα της Δ/νσης Πολεοδομικού Σχεδιασμού.

6. Τις διατάξεις του άρθρου 29Α του ν. 1558/1985, όπως αυτό προστέθηκε με το άρθρο 27 του ν. 2081/1992 (Α' 154) και το γεγονός ότι από τις κανονιστικές διατάξεις αυτής της απόφασης δεν προκαλείται δαπάνη σε βάρος του Κρατικού Προϋπολογισμού, αποφασίζουμε:

1. Αναστέλλεται για έξι (6) μήνες ακόμα η χορήγηση οικοδομικών αδειών και η εκτέλεση οικοδομικών εργασιών στην εντός του εγκεκριμένου ρυμοτομικού σχεδίου περιοχή του Δήμου Λουτρακίου Περαχώρας (Ν. Κορινθίας) όπως η περιοχή φαίνεται περικλειόμενη με μπλέ γραμμή στο σχετικό πρωτότυπο διάγραμμα με κλίμακα 1:500 που θεωρήθηκε από τον Προϊστάμενο της Δ/νσης Τοπογραφικών Εφαρμογών με την 6836/1994 πράξη του και το αντίτυπό του σε φωτοσμίκρυνση δημοσιεύεται με την παρούσα απόφαση και στην οποία περιοχή είτε επιβληθεί εξάμηνη αναστολή με την 7992/13.8.1993 απόφαση του Νομάρχη Κορινθίας (Δ' 1044).


Η ισχύς της παρούσας απόφασης αρχίζει από τη δημοσίευσή της στην εφημερίδα της Κυβερνήσεως.

Η απόφαση αυτή να δημοσιευθεί στην Εφημερίδα της Κυβερνήσεως.

Αθήνα, 1 Μαρτίου 1994

Ο ΥΠΟΥΡΓΟΣ

ΚΩΣΤΑΣ ΛΑΛΙΩΤΗΣ

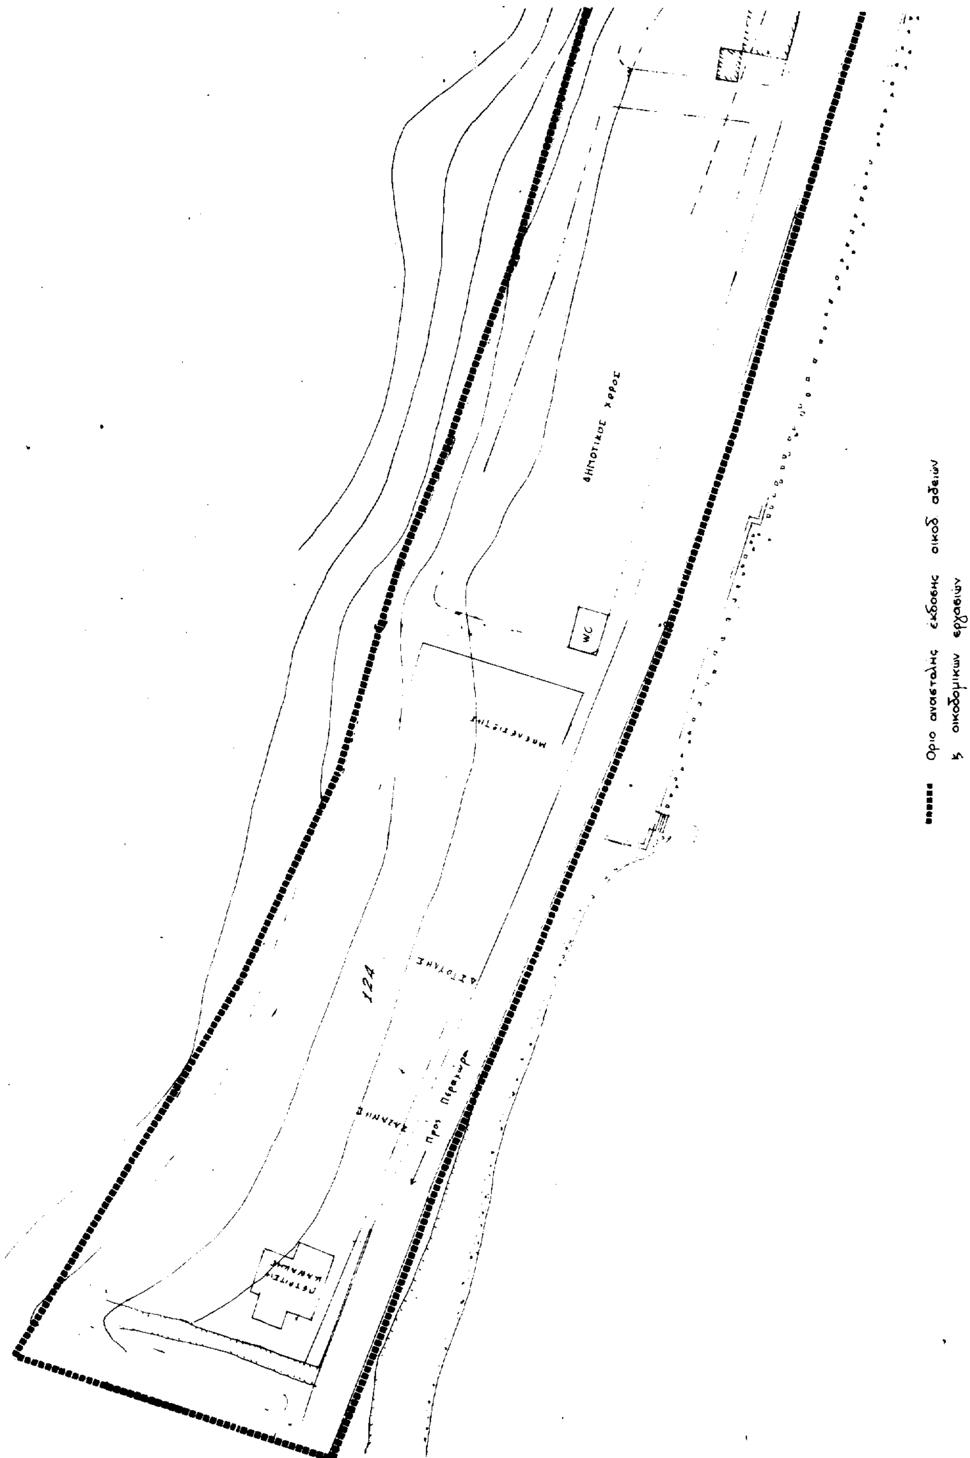
ΔΗΜΟΤΙΚΟΣ ΧΩΡΟΣ
WC
124
Οριο αναστολης εκδοσης οικοδ. αδειών
& οικοδομικών εργασιών

ΛΟΥΤΡΑΚΙ 1:500 (Κορινθίας)